



สัญญาจ้างทำของ

สัญญาเลขที่ CNTR-๐๑๘๗/๖๔

สัญญาฉบับนี้ทำขึ้น ณ เทศบาลตำบลหนองบัว เลขที่ ๓๓/๓ หมู่ที่ ๑ ตำบล/แขวง หนองบัว อำเภอ/เขต เมืองกาญจนบุรี จังหวัด กาญจนบุรี เมื่อวันที่ ๔ มีนาคม ๒๕๖๔ ระหว่าง เทศบาลตำบลหนองบัว โดย นางสาวสวนา สีนะกุล ปลัดเทศบาล ปฏิบัติหน้าที่ นายกเทศมนตรีตำบลหนองบัว ซึ่งต่อไปในสัญญานี้เรียกว่า "ผู้ว่าจ้าง" ฝ่ายหนึ่ง กับ ยอดดำเนินอยู่บ้าน/เลขที่ ๒๓๐/๑๔ หมู่ ๙ ตำบล/แขวง ดอนกรวย อำเภอ/เขต ดำเนินสะดวก จังหวัด ราชบุรี ผู้ถือบัตรประจำตัวประชาชนเลขที่ ๔๑๐๑๔๐๐๐๓๔๐๔๕ แนนท้ายสัญญานี้ ซึ่งต่อไปในสัญญานี้เรียกว่า "ผู้รับจ้าง" อีกฝ่ายหนึ่ง

คู่สัญญาได้ตกลงกันมีข้อความดังต่อไปนี้

ข้อ ๑. ข้อตกลงว่าจ้าง


ผู้ว่าจ้างตกลงจ้างและผู้รับจ้างตกลงรับจ้างทำงาน ติดตั้งระบบเสียงตามสายพร้อมอุปกรณ์ จำนวน ๒๕ จุด โดยวิธีเฉพาะเจาะจง ณ ภายในเขตเทศบาลตำบลหนองบัว ตำบลหนองบัว อำเภอเมืองกาญจนบุรี จังหวัดกาญจนบุรี ตำบล/แขวง หนองบัว อำเภอ/เขต เมืองกาญจนบุรี จังหวัด กาญจนบุรี ตามข้อกำหนดและเงื่อนไขแห่งสัญญานี้รวมทั้งเอกสารแนบท้ายสัญญา

ผู้รับจ้างตกลงที่จะจัดหาแรงงานและวัสดุ เครื่องมือเครื่องใช้ ตลอดจนอุปกรณ์ต่างๆ ชนิดดีเพื่อใช้ในการจ้างตามสัญญานี้


ข้อ ๒. เอกสารอันเป็นส่วนหนึ่งของสัญญา


เอกสารแนบท้ายสัญญาดังต่อไปนี้ให้ถือเป็นส่วนหนึ่งของสัญญานี้

๒.๑ ผนวก ๑ สำเนาแบบแปลนและรายละเอียด	จำนวน	๔ หน้า
๒.๒ ผนวก ๒ สำเนาใบเสนอราคา	จำนวน	๘ หน้า
๒.๓ ผนวก ๓ สำเนาใบแจ้งปริมาณงานและราคา	จำนวน	๑ หน้า
๒.๔ ผนวก ๔ สำเนาบัตรประชาชน,ทะเบียนบ้าน,ใบทะเบียนพาณิชย์	จำนวน	๓ หน้า

(ลงชื่อ)..........ผู้ว่าจ้าง
(นางสาวสวนา สีนะกุล)
ปลัดเทศบาล ปฏิบัติหน้าที่
นายกเทศมนตรีตำบลหนองบัว

(ลงชื่อ)..........ผู้รับจ้าง
(นายเฉลิมเกียรติ ต้นพันธ์)

(ลงชื่อ)..........พยาน
(นายอชิวรรษ แสงเจริญ)

(ลงชื่อ)..........พยาน
(นางนิกา รุ่ทัน)

ความใดในเอกสารแนบท้ายสัญญาที่ขัดหรือแย้งกับข้อความในสัญญานี้ ให้ใช้ข้อความในสัญญานี้บังคับ และในกรณีที่เอกสารแนบท้ายสัญญาขัดแย้งกันเอง ผู้รับจ้างจะต้องปฏิบัติตามคำวินิจฉัยของผู้ว่าจ้าง คำวินิจฉัยของผู้ว่าจ้างให้ ถือเป็นที่สุด และผู้รับจ้างไม่มีสิทธิเรียกร้องค่าจ้าง หรือค่าเสียหายหรือค่าใช้จ่ายใดๆ เพิ่มเติมจากผู้ว่าจ้างทั้งสิ้น

ข้อ ๓. หลักประกันการปฏิบัติตามสัญญา

ในขณะที่ทำสัญญานี้ผู้รับจ้างได้นำหลักประกันเป็น เงินสด เป็นจำนวนเงิน ๒๔,๖๕๐.- บาท (สองหมื่นสี่ พันหกร้อยห้าสิบบาทถ้วน) ซึ่งเท่ากับร้อยละ ๕(ห้า) ของราคาค่าจ้างตามสัญญา มามอบให้แก่ผู้ว่าจ้างเพื่อเป็นหลักประกันการ ปฏิบัติตามสัญญานี้


กรณีผู้รับจ้างใช้หนังสือค้ำประกันมาเป็นหลักประกันการปฏิบัติตามสัญญา หนังสือค้ำประกันดังกล่าวจะ ต้องออกโดยธนาคารที่ประกอบกิจการในประเทศไทย หรือโดยบริษัทเงินทุนหรือบริษัทเงินทุนหลักทรัพย์ที่ได้รับอนุญาตให้ ประกอบกิจการเงินทุนเพื่อการพาณิชย์และประกอบธุรกิจ ค้ำประกันตามประกาศของธนาคารแห่งประเทศไทย ตามรายชื่อ บริษัทเงินทุนที่ธนาคารแห่งประเทศไทยแจ้งเวียนให้ทราบตามแบบที่คณะกรรมการนโยบายการจัดซื้อจัดจ้างและการบริหาร พัสดุภาครัฐกำหนดหรืออาจเป็นหนังสือค้ำประกันอิเล็กทรอนิกส์ตามวิธีการที่กรมบัญชีกลางกำหนดก็ได้ และจะต้องมีอายุการค้ำ ประกันตลอดไปจนกว่าผู้รับจ้างพ้นข้อผูกพันตามสัญญานี้

หลักประกันที่ผู้รับจ้างนำมามอบให้ตามวรรคหนึ่ง จะต้องมีอายุครอบคลุมความรับผิดชอบทั้งปวงของผู้รับจ้าง ตลอดอายุสัญญา ถ้าหลักประกันที่ผู้รับจ้างนำมามอบให้ดังกล่าวลดลงหรือเสื่อมค่าลง หรือมีอายุไม่ครอบคลุมถึงความรับผิดชอบ ของผู้รับจ้างตลอดอายุสัญญา ไม่ว่าจะด้วยเหตุใดๆ ก็ตาม รวมถึงกรณี ผู้รับจ้างส่งมอบงานล่าช้าเป็นเหตุให้ระยะเวลาแล้วเสร็จหรือวัน ครบกำหนดความรับผิดชอบในความชำรุดบกพร่องตามสัญญาเปลี่ยนแปลงไป ไม่ว่าจะเกิดขึ้นคราวใด ผู้รับจ้างต้องหาหลักประกัน ใหม่หรือหลักประกันเพิ่มเติมให้มีจำนวนครบถ้วนตามวรรคหนึ่งนำมามอบให้แก่ผู้ว่าจ้างภายใน ๗ (เจ็ด) วัน นับถัดจากวันที่ได้รับ แจ้งเป็นหนังสือจากผู้ว่าจ้าง


หลักประกันที่ผู้รับจ้างนำมามอบไว้ตามข้อนี้ ผู้ว่าจ้างจะคืนให้แก่ผู้รับจ้าง โดยไม่มีดอกเบี้ย เมื่อผู้รับจ้าง พ้นจากข้อผูกพัน และความรับผิดชอบทั้งปวงตามสัญญานี้แล้ว

ข้อ ๔ ค่าจ้างและการจ่ายเงิน

ผู้ว่าจ้างตกลงจ่ายและผู้รับจ้างตกลงรับเงินค่าจ้างจำนวนเงิน ๔๙๓,๐๐๐.๐๐ บาท (สี่แสนเก้าหมื่นสามพัน บาทถ้วน) ซึ่งได้รวมภาษีมูลค่าเพิ่ม จำนวน-..... บาท (ถ้วน) ตลอดจนภาษีอากรอื่นๆ และค่าใช้จ่ายทั้งปวงด้วยแล้วเมื่อ ผู้รับจ้างได้ปฏิบัติงานทั้งหมดให้แล้วเสร็จเรียบร้อยตามสัญญาและผู้ว่าจ้างได้ตรวจรับงานจ้างตามข้อ ๑๑ ไว้โดยครบถ้วนแล้ว

(ลงชื่อ)..........ผู้ว่าจ้าง
(นางสาวสวนา ลินะกุล)
ปลัดเทศบาล ปฏิบัติหน้าที่
นายกเทศมนตรีตำบลหนองบัว

(ลงชื่อ)..........ผู้รับจ้าง
(นายเฉลิมเกียรติ ต้นพันธ์)

(ลงชื่อ)..........พยาน
(นายอิวรรช แสงเจริญ)

(ลงชื่อ)..........พยาน
(นางนิภา รุ่งทัน)

ข้อ ๕. เงินค่าจ้างล่วงหน้า

ผู้ว่าจ้างตกลงจ่ายเงินค่าจ้างล่วงหน้าให้แก่ผู้รับจ้างเป็นจำนวนเงิน - บาท ซึ่งเท่ากับร้อยละ - ของราคาค่าจ้าง ตามสัญญาที่ระบุไว้ในข้อ ๔

เงินค่าจ้างล่วงหน้างกล่าวจะจ่ายให้ภายหลังจากที่ผู้รับจ้างได้วางหลักประกันการรับเงินค่าจ้างล่วงหน้าเป็น.....-.....เต็มตามจำนวนเงินค่าจ้างล่วงหน้านั้นให้แก่ผู้ว่าจ้าง ผู้รับจ้างจะต้องออกใบเสร็จรับเงินค่าจ้างล่วงหน้า ตามแบบที่ผู้ว่าจ้างกำหนดให้ และผู้รับจ้างตกลงที่จะกระทำตามเงื่อนไขอันเกี่ยวกับการใช้จ่ายและการใช้คืนเงินค่าจ้างล่วงหน้านั้น ดังต่อไปนี้

๕.๑ ผู้รับจ้างจะใช้เงินค่าจ้างล่วงหน้านั้นเพื่อเป็นค่าใช้จ่ายในการปฏิบัติงานตามสัญญาเท่านั้น หากผู้รับจ้างใช้จ่ายเงินค่าจ้างล่วงหน้า หรือส่วนใดส่วนหนึ่งของเงินค่าจ้างล่วงหน้านั้นในทางอื่น ผู้ว่าจ้างอาจจะเรียกเงินค่าจ้างล่วงหน้านั้นคืนจากผู้รับจ้างหรือบังคับเอาจากหลักประกันการรับเงินค่าจ้างล่วงหน้าได้ทันที

๕.๒ เมื่อผู้ว่าจ้างเรียกร้อง ผู้รับจ้างต้องแสดงหลักฐานการใช้จ่ายเงินค่าจ้างล่วงหน้าเพื่อพิสูจน์ว่าได้เป็นไปตามข้อ ๕.๑ ภายในกำหนด ๑๕ (สิบห้า) วัน นับถัดจากวันได้รับแจ้งเป็นหนังสือจากผู้ว่าจ้างหากผู้รับจ้างไม่อาจแสดงหลักฐานดังกล่าวภายในกำหนด ๑๕ (สิบห้า) วัน ผู้ว่าจ้างอาจเรียกเงินค่าจ้างล่วงหน้านั้นคืนจากผู้รับจ้าง หรือบังคับเอาจากหลักประกันการรับเงินค่าจ้างล่วงหน้าได้ทันที

๕.๓ ในการจ่ายเงินค่าจ้างให้แก่ผู้รับจ้างตามข้อ ๔ ผู้ว่าจ้างจะหักคืนเงินค่าจ้างล่วงหน้าในแต่ละงวดเพื่อชดใช้คืนเงินค่าจ้างล่วงหน้าไว้จำนวนร้อยละ - ของจำนวนเงินค่าจ้างในแต่ละงวดจนกว่าจำนวนเงินที่หักไว้จะครบตามจำนวนเงินที่หักค่าจ้างล่วงหน้าจากผู้รับจ้างได้รับไปแล้ว ยกเว้นค่าจ้างงวดสุดท้ายจะหักไว้เป็นจำนวนเท่ากับจำนวนเงินค่าจ้างล่วงหน้าที่เหลือทั้งหมด


๕.๔ เงินจำนวนใดๆ ก็ตามที่ผู้รับจ้างจะต้องจ่ายให้แก่ผู้ว่าจ้างเพื่อชำระหนี้หรือเพื่อชดใช้ความรับผิดชอบต่างๆ ตามสัญญา ผู้ว่าจ้างจะหักเอาจากเงินค่าจ้างงวดที่จะจ่ายให้แก่ผู้รับจ้างก่อนที่จะหักชดใช้คืนเงินค่าจ้างล่วงหน้า

๕.๕ ในกรณีที่มีการบอกเลิกสัญญา หากเงินค่าจ้างล่วงหน้าที่เหลือเกินกว่าจำนวนเงินที่ผู้รับจ้างจะได้รับหลังจากหักชดใช้ในกรณีอื่นแล้ว ผู้รับจ้างจะต้องจ่ายคืนเงินจำนวนที่เหลือนั้นให้แก่ผู้ว่าจ้างภายใน ๗ (เจ็ด) วัน นับถัดจากวันได้รับแจ้งเป็นหนังสือจากผู้ว่าจ้าง


๕.๖ ผู้ว่าจ้างจะคืนหลักประกันเงินค่าจ้างล่วงหน้าให้แก่ผู้รับจ้างต่อเมื่อผู้ว่าจ้างได้หักเงินค่าจ้างไว้ครบจำนวนเงินค่าจ้างล่วงหน้างตามข้อ ๕.๓

ข้อ ๖ กำหนดเวลาแล้วเสร็จและสิทธิของผู้ว่าจ้างในการบอกเลิกสัญญา

ผู้รับจ้างต้องเริ่มทำงานที่รับจ้างภายในวันที่ ๕ มีนาคม ๒๕๖๔ และจะต้องทำงานให้แล้วเสร็จบริบูรณ์ภายในวันที่ ๑๘ เมษายน ๒๕๖๔ ถ้าผู้รับจ้างมิได้ลงมือทำงานภายในกำหนดเวลา หรือไม่สามารทำงานให้แล้วเสร็จตามกำหนดเวลา หรือมีเหตุให้เชื่อได้ว่าผู้รับจ้างไม่สามารถทำงานให้แล้วเสร็จภายในกำหนดเวลา หรือจะแล้วเสร็จล่าช้าเกินกว่ากำหนดเวลา

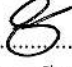(ลงชื่อ)..........ผู้ว่าจ้าง
(นางสาวสนา ลิณะกุล)
ปลัดเทศบาล ปฏิบัติหน้าที่
นายกเทศมนตรีตำบลหนองบัว

(ลงชื่อ)..........ผู้รับจ้าง
(นายเฉลิมเกียรติ ต้นพันธ์)

(ลงชื่อ)..........พยาน
(นายอิวีรรช แสงเจริญ)

(ลงชื่อ)..........พยาน
(นางนิกา รุ่งทัน)

หรือผู้รับจ้างทำผิดสัญญาข้อใดข้อหนึ่ง หรือตกเป็นผู้ถูกพิทักษ์ทรัพย์เด็ดขาดหรือตกเป็นผู้ล้มละลาย หรือเพิกเฉยไม่ปฏิบัติตามคำสั่งของคณะกรรมการตรวจรับพัสดุ ผู้ว่าจ้างมีสิทธิที่จะบอกเลิกสัญญานี้ได้ และมีสิทธิจ้างผู้รับจ้างรายใหม่เข้าทำงานของผู้รับจ้างให้ลุล่วงไปได้ด้วย การใช้สิทธิบอกเลิกสัญญานี้ไม่กระทบสิทธิของผู้ว่าจ้างที่จะเรียกร้องค่าเสียหายจากผู้รับจ้าง

การที่ผู้ว่าจ้างไม่ใช้สิทธิเลิกสัญญาดังกล่าวข้างต้นนั้น ไม่เป็นเหตุให้ผู้รับจ้างพ้นจากความรับผิดชอบตามสัญญา

ข้อ ๗ ความรับผิดชอบในความชำรุดบกพร่องของงานจ้าง

เมื่องานแล้วเสร็จบริบูรณ์ และผู้ว่าจ้างได้รับมอบงานจากผู้รับจ้างหรือจากผู้รับจ้างรายใหม่ ในกรณีที่มีการบอกเลิกสัญญาตามข้อ ๖ หากมีเหตุชำรุดบกพร่องหรือเสียหายเกิดขึ้นจากการจ้างนี้ ภายในกำหนด ๑ (หนึ่ง) ปี นับถัดจากวันที่ได้รับมอบงานดังกล่าว ซึ่งความชำรุดบกพร่องหรือเสียหายนั้นเกิดจากความบกพร่องของผู้รับจ้างอันเกิดจากการใช้วัสดุที่ไม่ถูกต้องหรือทำไว้ไม่เรียบร้อย หรือทำไม่ถูกต้องตามมาตรฐานแห่งหลักวิชา ผู้รับจ้างจะต้องรีบทำการแก้ไข ให้เป็นที่เรียบร้อยโดยไม่ชักช้า โดยผู้ว่าจ้างไม่ต้องออกเงินใดๆ ในการนี้ทั้งสิ้น หากผู้รับจ้างไม่กระทำการดังกล่าวภายในกำหนด ๑๕ (สิบห้า) วัน นับถัดจากวันที่ได้รับแจ้งเป็นหนังสือจากผู้ว่าจ้างหรือไม่ทำการแก้ไขให้ถูกต้องเรียบร้อยภายในเวลาที่ผู้ว่าจ้างกำหนด ให้ผู้ว่าจ้างมีสิทธิที่จะทำการนั้นเองหรือจ้างผู้อื่นให้ทำงานนั้น โดยผู้รับจ้างต้องเป็นผู้ออกค่าใช้จ่ายเองทั้งสิ้น

ในกรณีเร่งด่วนจำเป็นต้องรีบแก้ไขเหตุชำรุดบกพร่องหรือเสียหายโดยเร็ว และไม่อาจรอให้ผู้รับจ้างแก้ไขในระยะเวลาที่กำหนดได้ตามวรรคหนึ่งได้ ผู้ว่าจ้างมีสิทธิเข้าจัดการแก้ไขเหตุชำรุดบกพร่องหรือเสียหายนั้นเอง หรือจ้างผู้อื่นให้ซ่อมแซมความชำรุดบกพร่องหรือเสียหาย โดยผู้รับจ้าง ต้องรับผิดชอบชำระค่าใช้จ่ายทั้งหมด


การที่ผู้ว่าจ้างทำการนั้นเองหรือจ้างผู้อื่นให้ทำงานนั้นแทนผู้รับจ้าง ไม่ทำให้ผู้รับจ้าง หลุดพ้นจากความรับผิดชอบตามสัญญา หากผู้รับจ้างไม่ชดใช้ค่าใช้จ่ายหรือค่าเสียหายตามที่ผู้ว่าจ้างเรียกร้องผู้ว่าจ้างมีสิทธิบังคับจากหลักประกันการปฏิบัติตามสัญญาได้

ข้อ ๘ การจ้างช่วง


ผู้รับจ้างจะต้องไม่เอางานทั้งหมดหรือแต่บางส่วนแห่งสัญญานี้ไปจ้างช่วงอีกทอดหนึ่ง เว้นแต่การจ้างช่วงงานแต่บางส่วนที่ได้รับอนุญาตเป็นหนังสือจากผู้ว่าจ้างแล้ว การที่ผู้ว่าจ้างได้อนุญาตให้จ้างช่วงงานแต่บางส่วนดังกล่าวนี้ ไม่เป็นเหตุให้ผู้รับจ้างหลุดพ้นจากความรับผิดชอบหรือพันธะหน้าที่ตามสัญญานี้ และผู้รับจ้างจะยังคงต้องรับผิดชอบในความผิดและความประมาทเลินเล่อของผู้รับจ้างช่วง หรือของตัวแทนหรือลูกจ้างของผู้รับจ้างช่วงนั้นทุกประการ


กรณีผู้รับจ้างไปจ้างช่วงงานแต่บางส่วนโดยฝ่าฝืนความในวรรคหนึ่ง ผู้รับจ้างต้องชำระค่าปรับให้แก่ผู้ว่าจ้างเป็นจำนวนเงินในอัตราร้อยละ ๑๐ (สิบ) ของวงเงินของงานที่จ้างช่วงตามสัญญา ทั้งนี้ ไม่ตัดสิทธิผู้ว่าจ้างในการบอกเลิกสัญญา

ข้อ ๙ ความรับผิดชอบของผู้รับจ้าง

(ลงชื่อ)..........ผู้ว่าจ้าง
(นางสาวสวานา สีนะกุล)
ปลัดเทศบาล ปฏิบัติหน้าที่
นายกเทศมนตรีตำบลหนองบัว

(ลงชื่อ)..........ผู้รับจ้าง
(นายเฉลิมเกียรติ ตันพันตรี)

(ลงชื่อ)..........พยาน
(นายอธีรราช แสงเจริญ)

(ลงชื่อ)..........พยาน
(นางนิภา รุ่งทัน)

ผู้รับจ้างจะต้องรับผิดชอบอุบัติเหตุ ความเสียหาย หรืออันตรายใดๆ อันเกิดจากการปฏิบัติงานของผู้รับจ้าง และจะต้องรับผิดชอบต่อความเสียหายจากการกระทำของลูกจ้างหรือตัวแทนของผู้รับจ้าง และจากการปฏิบัติงานของผู้รับจ้างด้วย (ถ้ามี)

ความเสียหายใดๆ อันเกิดแก่งานที่ผู้รับจ้างได้ทำขึ้น แม้จะเกิดขึ้นเพราะเหตุสุดวิสัยก็ตาม ผู้รับจ้างจะต้องรับผิดชอบโดยซ่อมแซมให้คืนดีหรือเปลี่ยนให้ใหม่โดยค่าใช้จ่ายของผู้รับจ้างเอง เว้นแต่ความเสียหายนั้นเกิดจากความผิดของผู้ว่าจ้าง ทั้งนี้ ความรับผิดชอบของผู้รับจ้างดังกล่าวในข้อนี้จะสิ้นสุดลงเมื่อผู้ว่าจ้างได้รับมอบงานครั้งสุดท้าย ซึ่งหลังจากนั้นผู้รับจ้างจะต้องรับผิดชอบในกรณีชำรุดบกพร่อง หรือความเสียหายดังกล่าวในข้อ ๗ เท่านั้น

ผู้รับจ้างจะต้องรับผิดชอบต่อบุคคลภายนอกในความเสียหายใดๆ อันเกิดจากการปฏิบัติงานของผู้รับจ้าง หรือลูกจ้างหรือตัวแทนของผู้รับจ้าง รวมถึงผู้รับจ้างช่วง (ถ้ามี) ตามสัญญาฯ หากผู้ว่าจ้างถูกเรียกร้องหรือฟ้องร้องหรือต้องชดใช้ค่าเสียหายให้แก่บุคคลภายนอกไปแล้ว ผู้รับจ้างจะต้องดำเนินการใดๆ เพื่อให้มีการว่าต่างแก่ต่างให้แก่ผู้ว่าจ้างโดยค่าใช้จ่ายของผู้รับจ้างเอง รวมทั้งผู้รับจ้างจะต้องชดใช้ค่าเสียหายนั้นๆ ตลอดจนค่าใช้จ่ายใดๆ อันเกิดจากการถูกเรียกร้องหรือถูกฟ้องร้องให้แก่ผู้ว่าจ้างทันที

ข้อ ๑๐ การจ่ายเงินแก่ลูกจ้าง

ผู้รับจ้างจะต้องจ่ายเงินแก่ลูกจ้างที่ผู้รับจ้างได้จ้างมาในอัตราและตามกำหนดเวลาที่ผู้รับจ้างได้ตกลงหรือทำสัญญาไว้ต่อลูกจ้างดังกล่าว


ถ้าผู้รับจ้างไม่จ่ายเงินค่าจ้างหรือค่าทดแทนอื่นใดแก่ลูกจ้างดังกล่าวในวรรคหนึ่ง ผู้ว่าจ้างมีสิทธิที่จะเอาเงินค่าจ้างที่จะต้องจ่ายแก่ผู้รับจ้างมาจ่ายให้แก่ลูกจ้างของผู้รับจ้างดังกล่าว และให้ถือว่าผู้ว่าจ้างได้จ่ายเงินจำนวนนั้นเป็นค่าจ้างให้แก่ผู้รับจ้างตามสัญญาแล้ว


ผู้รับจ้างจะต้องจัดให้มีประกันภัยสำหรับลูกจ้างทุกคนที่จ้างมาทำงาน โดยให้ครอบคลุมถึงความรับผิดชอบของลูกจ้าง รวมทั้งผู้รับจ้างช่วง (ถ้ามี) ในกรณีความเสียหายที่คิดค่าสินไหมทดแทนได้ตามกฎหมาย ซึ่งเกิดจากอุบัติเหตุหรืออันตรายใดๆ ต่อลูกจ้างหรือบุคคลอื่นที่ผู้รับจ้างหรือผู้รับจ้างช่วงจ้างมาทำงาน ผู้รับจ้างจะต้องส่งมอบกรมธรรม์ประกันภัยดังกล่าวพร้อมทั้งหลักฐานการชำระเบี้ยประกันให้แก่ผู้ว่าจ้างเมื่อผู้ว่าจ้างเรียกร้อง


ข้อ ๑๑ การตรวจรับงานจ้าง


เมื่อผู้ว่าจ้างได้ตรวจรับงานจ้างที่ส่งมอบและเห็นว่าถูกต้องครบถ้วนตามสัญญาแล้ว ผู้ว่าจ้างจะออกหลักฐานการรับมอบเป็นหนังสือไว้ให้ เพื่อผู้รับจ้างนำมาเป็นหลักฐานประกอบการขอรับเงินค่างานจ้างนั้น

ถ้าผลของการตรวจรับงานจ้างปรากฏว่างานจ้างที่ผู้รับจ้างส่งมอบไม่ตรงตามสัญญา ผู้ว่าจ้างทรงไว้ซึ่งสิทธิที่จะไม่รับงานจ้างนั้น ในกรณีเช่นว่านี้ ผู้รับจ้างต้องทำการแก้ไขให้ถูกต้องตามสัญญาด้วยค่าใช้จ่ายของผู้รับจ้างเอง และระยะเวลาที่เสียไปเพราะเหตุดังกล่าวผู้รับจ้างจะนำมาอ้างเป็นเหตุขอขยายเวลาส่งมอบงานจ้างตามสัญญาหรือของดหรือลดค่า

(ลงชื่อ)..........ผู้ว่าจ้าง
(นางสาวสนา สีนะกุล)
ปลัดเทศบาล ปฏิบัติหน้าที่
นายกเทศมนตรีตำบลหนองบัว

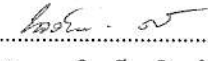(ลงชื่อ)..........ผู้รับจ้าง
(นายเฉลิมเกียรติ ต้นพันธ์)

(ลงชื่อ)..........พยาน
(นายอิวรรษ แสงเจริญ)

(ลงชื่อ)..........พยาน
(นางนิภา รุ่งทัน)

ปรับไม่ได้

ข้อ ๑๒ รายละเอียดของงานจ้างคลาดเคลื่อน

ผู้รับจ้างรับรองว่าได้ตรวจสอบและทำความเข้าใจในรายละเอียดของงานจ้างโดยถี่ถ้วนแล้ว หากปรากฏว่ารายละเอียดของงานจ้างนั้นผิดพลาดหรือคลาดเคลื่อนไปจากหลักการทางวิศวกรรมหรือทางเทคนิค ผู้รับจ้างตกลงที่จะปฏิบัติตามคำวินิจฉัยของผู้ว่าจ้าง คณะกรรมการตรวจรับพัสดุ เพื่อให้งานแล้วเสร็จบริบูรณ์ คำวินิจฉัยดังกล่าวให้ถือเป็นที่สุด โดยผู้รับจ้างจะคิดค่าจ้าง ค่าเสียหาย หรือค่าใช้จ่ายใดๆ เพิ่มขึ้นจากผู้ว่าจ้าง หรือขอขยายอายุสัญญาไม่ได้

ข้อ ๑๓ ค่าปรับ

หากผู้รับจ้างไม่สามารถทำงานให้แล้วเสร็จภายในเวลาที่กำหนดไว้ในสัญญาและผู้ว่าจ้างยังมิได้บอกเลิกสัญญา ผู้รับจ้างจะต้องชำระค่าปรับให้แก่ผู้ว่าจ้างเป็น จำนวนเงินวันละ ๑,๒๓๓.๐๐ บาท (หนึ่งพันสองร้อยสามสิบสามบาทถ้วน) นับถัดจากวันที่ครบกำหนดเวลาแล้วเสร็จของงานตามสัญญาหรือวันที่ผู้ว่าจ้างได้ขยายเวลาทำงานให้ จนถึงวันที่ทำงานแล้วเสร็จจริง นอกจากนี้ ผู้รับจ้างยอมให้ผู้ว่าจ้างเรียกค่าเสียหายอันเกิดขึ้นจากการที่ผู้รับจ้างทำงานล่าช้าเฉพาะส่วนที่เกินกว่าจำนวนค่าปรับดังกล่าวได้อีกด้วย

ในระหว่างที่ผู้ว่าจ้างยังมิได้บอกเลิกสัญญานั้น หากผู้ว่าจ้างเห็นว่าผู้รับจ้างจะไม่สามารถปฏิบัติตามสัญญาต่อไปได้ ผู้ว่าจ้างจะใช้สิทธิบอกเลิกสัญญาและใช้สิทธิตามข้อ ๑๔ ก็ได้ และถ้าผู้ว่าจ้างได้แจ้งข้อเรียกร้องไปยังผู้รับจ้างเมื่อครบกำหนดเวลาแล้วเสร็จของงานขอให้ชำระค่าปรับแล้ว ผู้ว่าจ้างมีสิทธิที่จะปรับผู้รับจ้างจนถึงวันบอกเลิกสัญญาได้อีกด้วย

ข้อ ๑๔ สิทธิของผู้ว่าจ้างภายหลังบอกเลิกสัญญา

ในกรณีที่ผู้ว่าจ้างบอกเลิกสัญญา ผู้ว่าจ้างอาจทำงานนั้นเองหรือว่าจ้างผู้อื่นให้ทำงานนั้นต่อจนแล้วเสร็จก็ได้ และในกรณีดังกล่าว ผู้ว่าจ้างมีสิทธิรับหรือบังคับจากหลักประกันการปฏิบัติตามสัญญาทั้งหมดหรือบางส่วนตามแต่จะเห็นสมควร นอกจากนั้น ผู้รับจ้างจะต้องรับผิดชอบในค่าเสียหายซึ่งเป็นจำนวนเกินกว่าหลักประกันการปฏิบัติตามสัญญา รวมทั้งค่าใช้จ่ายที่เพิ่มขึ้นในการทำงานนั้นต่อให้แล้วเสร็จตามสัญญา ซึ่งผู้ว่าจ้างจะหักเอาจากจำนวนเงินใดๆ ที่จะจ่ายให้แก่ผู้รับจ้างก็ได้

ข้อ ๑๕ การบังคับค่าปรับ ค่าเสียหาย และค่าใช้จ่าย


ในกรณีที่ผู้รับจ้างไม่ปฏิบัติตามสัญญาข้อใดข้อหนึ่งด้วยเหตุใดๆ ก็ตาม จนเป็นเหตุให้เกิดค่าปรับ ค่าเสียหาย หรือค่าใช้จ่ายแก่ผู้ว่าจ้าง ผู้รับจ้างต้องชดใช้ค่าปรับ ค่าเสียหาย หรือค่าใช้จ่ายดังกล่าวให้แก่ผู้ว่าจ้างโดยสิ้นเชิงภายในกำหนด ๗ (เจ็ด) วัน นับถัดจากวันที่ได้รับแจ้งเป็นหนังสือจากผู้ว่าจ้าง หากผู้รับจ้างไม่ชดใช้ให้ถูกต้องครบถ้วนภายในระยะเวลาดังกล่าวให้ผู้ว่าจ้างมีสิทธิที่จะหักเอาจากจำนวนเงินค่าจ้างที่ต้องชำระ หรือบังคับจากหลักประกันการปฏิบัติตามสัญญาได้ทันที

หากค่าปรับ ค่าเสียหาย หรือค่าใช้จ่ายที่บังคับจากเงินค่าจ้างที่ต้องชำระ หรือหลักประกันการปฏิบัติตาม

(ลงชื่อ)..........ผู้ว่าจ้าง
(นางสาวสนา สีนะกุล)
ปลัดเทศบาล ปฏิบัติหน้าที่
นายกเทศมนตรีตำบลหนองบัว

(ลงชื่อ)..........ผู้รับจ้าง
(นายเฉลิมเกียรติ ดันพันตรี)

(ลงชื่อ)..........พยาน
(นายอธีวราช แสงเจริญ)

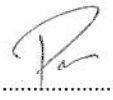(ลงชื่อ)..........พยาน
(นางนิภา รุ้ทัน)

สัญญาแล้วยังไม่เพียงพอ ผู้รับจ้างยินยอมชำระส่วนที่เหลือ ที่ยังขาดอยู่จนครบถ้วนตามจำนวนค่าปรับ ค่าเสียหาย หรือค่าใช้จ่ายนั้น ภายในกำหนด ๗ (เจ็ด) วัน นับถัดจากวันที่ได้รับแจ้งเป็นหนังสือจากผู้ว่าจ้าง

หากมีเงินค่าจ้างตามสัญญาที่หักไว้จ่ายเป็นค่าปรับ ค่าเสียหาย หรือค่าใช้จ่ายแล้วยังเหลืออยู่อีกเท่าใด ผู้ว่าจ้างจะคืนให้แก่ผู้รับจ้างทั้งหมด

ข้อ ๑๖ การงดหรือลดค่าปรับ หรือการขยายเวลาปฏิบัติงานตามสัญญา

ในกรณีที่มีเหตุเกิดจากความผิดหรือความบกพร่องของฝ่ายผู้ว่าจ้าง หรือเหตุสุดวิสัย หรือเกิดจากพฤติการณ์อันหนึ่งอันใดที่ผู้รับจ้างไม่ต้องรับผิดชอบตามกฎหมาย หรือเหตุอื่นตามที่กำหนดในกฎกระทรวง ซึ่งออกตามความในกฎหมายว่าด้วยการจัดซื้อจัดจ้างและการบริหารพัสดุภาครัฐ ทำให้ผู้รับจ้างไม่สามารถทำงานให้แล้วเสร็จตามเงื่อนไขและกำหนดเวลาแห่งสัญญานี้ได้ ผู้รับจ้างจะต้องแจ้งเหตุหรือพฤติการณ์ดังกล่าวพร้อมหลักฐานเป็นหนังสือให้ผู้ว่าจ้างทราบ เพื่อของดหรือลดค่าปรับ หรือขยายเวลาทำงานออกไปภายใน ๑๕ (สิบห้า) วันนับถัดจากวันที่เหตุนั้นสิ้นสุดลง หรือตามที่กำหนดในกฎกระทรวงดังกล่าว แล้วแต่กรณี

ถ้าผู้รับจ้างไม่ปฏิบัติให้เป็นไปตามความในวรรคหนึ่ง ให้ถือว่าผู้รับจ้างได้สละสิทธิเรียกร้อง ในการที่จะของดหรือลดค่าปรับ หรือขยายเวลาทำงานออกไปโดยไม่มีเงื่อนไขใดๆ ทั้งสิ้น เว้นแต่ กรณีเหตุเกิดจากความผิดหรือความบกพร่องของฝ่ายผู้ว่าจ้าง ซึ่งมีหลักฐานชัดเจน หรือผู้ว่าจ้างทราบดี อยู่แล้วตั้งแต่ต้น


การงดหรือลดค่าปรับ หรือขยายกำหนดเวลาทำงานตามวรรคหนึ่ง อยู่ในดุลพินิจของผู้ว่าจ้างที่จะพิจารณาตามที่เห็นสมควร


ข้อ ๑๗ การใช้เรือไทย

ในการปฏิบัติตามสัญญานี้ หากผู้รับจ้างจะต้องส่งหรือนำของเข้ามาจากต่างประเทศรวมทั้งเครื่องมือและอุปกรณ์ที่ต้องนำเข้ามาเพื่อปฏิบัติงานตามสัญญา ไม่ว่าผู้รับจ้างจะเป็นผู้นำของเข้ามาเองหรือนำเข้ามาโดยผ่านตัวแทนหรือบุคคลอื่นใด ถ้าสิ่งของนั้นต้องนำเข้ามาโดยทางเรือในเส้นทางเดินเรือที่มีเรือไทยเดินอยู่และสามารถให้บริการรับขนได้ตามที่รัฐมนตรีว่าการกระทรวงคมนาคมประกาศกำหนด ผู้รับจ้างต้องจัดการให้สิ่งของดังกล่าวบรรทุกโดยเรือไทยหรือเรือที่มีสิทธิเช่นเดียวกับเรือไทยจากต่างประเทศมายังประเทศไทยแล้ว แต่จะได้รับอนุญาตจากกรมเจ้าท่าก่อนบรรทุกของนั้นลงเรืออื่นที่มีใช้เรือไทยหรือเป็นของที่รัฐมนตรีว่าการกระทรวงคมนาคมประกาศยกเว้นให้บรรทุกโดยเรืออื่นได้ ทั้งนี้ไม่ว่าการส่งหรือนำเข้าสิ่งของดังกล่าวจากต่างประเทศจะเป็นแบบใด


ในการส่งมอบงานตามสัญญาให้แก่ผู้ว่าจ้าง ถ้างานนั้นมีสิ่งของตามวรรคหนึ่ง ผู้รับจ้างจะต้องส่งมอบใบตราส่ง (Bill of lading) หรือสำเนาใบตราส่งสำหรับของนั้น ซึ่งแสดงว่าได้บรรทุกมาโดยเรือไทยหรือเรือที่มีสิทธิเช่นเดียวกับเรือไทยให้แก่ผู้ว่าจ้างพร้อมกับการส่งมอบงานด้วย

ในกรณีที่สิ่งของดังกล่าวไม่ได้บรรทุกจากต่างประเทศมายังประเทศไทยโดยเรือไทยหรือเรือที่มีสิทธิเช่น

(ลงชื่อ)..........ผู้ว่าจ้าง
(นางสาวสวนา สีนะกุล)
ปลัดเทศบาล ปฏิบัติหน้าที่
นายกเทศมนตรีตำบลหนองบัว

(ลงชื่อ)..........ผู้รับจ้าง
(นายเฉลิมเกียรติ ต้นพันตรี)


(ลงชื่อ)..........พยาน
(นายอชิรวรรษ แสงเจริญ)

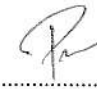(ลงชื่อ)..........พยาน
(นางนิภา รุ่งทัน)

เดียวกับเรือไทย ผู้รับจ้างต้องส่งมอบหลักฐานซึ่งแสดงว่าได้รับอนุญาตจากกรมเจ้าท่า ให้บรรทุกของโดยเรืออื่นได้ หรือหลักฐานซึ่งแสดงว่าได้ชำระค่าธรรมเนียมพิเศษเนื่องจากการไม่บรรทุกของโดยเรือไทยตามกฎหมายว่าด้วยการส่งเสริมการพาณิชย์แล้วอย่างใดอย่างหนึ่งแก่ผู้ว่าจ้างด้วย

ในกรณีที่ผู้รับจ้างไม่ส่งมอบหลักฐานอย่างใดอย่างหนึ่งดังกล่าวในวรรคสองและวรรคสามให้แก่ผู้ว่าจ้าง แต่จะขอส่งมอบงานดังกล่าวให้ผู้ว่าจ้างก่อนโดยยังไม่รับชำระเงินค่าจ้าง ผู้ว่าจ้างมีสิทธิรับงานดังกล่าวไว้ก่อน และชำระเงินค่าจ้างเมื่อผู้รับจ้างได้ปฏิบัติถูกต้องครบถ้วนดังกล่าวแล้วได้

สัญญานี้ทำขึ้นเป็นสองฉบับ มีข้อความถูกต้องตรงกัน คู่สัญญาได้อ่านและเข้าใจข้อความ โดยละเอียดตลอดแล้ว จึงได้ลงลายมือชื่อ พร้อมทั้งประทับตรา (ถ้ามี) ไว้เป็นสำคัญต่อหน้าพยาน และคู่สัญญาต่างยึดถือไว้ฝ่ายละหนึ่งฉบับ

(ลงชื่อ)..........ผู้ว่าจ้าง

(นางสาวสุวนา สีนะกุล)

ปลัดเทศบาล ปฏิบัติหน้าที่


นายกเทศมนตรีตำบลหนองบัว

(ลงชื่อ)..........ผู้รับจ้าง

(นายเฉลิมเกียรติ ต้นพันธ์ตรี)

(ลงชื่อ)..........พยาน

(นายอชิรราช แสงเจริญ)

(ลงชื่อ)..........พยาน

(นางนิภา รุ่งทัน)

เลขที่โครงการ ๖๔๐๓๗๐๓๓๖๘๒

เลขคุมสัญญา ๖๔๐๓๒๔๐๐๐๙๑๗



อ.ส.5 ใบสลิกลงตราสาร

วันที่ 16 มีนาคม 2564 เลขที่ 01300

เลขประจำตัว 4101400034045 เลขที่สาขา
ชื่อผู้เสียภาษีอากร นาย เฉลิมเกียรติ สักสินศิริ

ในฐานะ ผู้มีหน้าที่เสียอากร

ที่อยู่ : เลขรหัสประจำบ้าน
ห้องเลขที่ -
หมู่บ้าน -
เลขที่ 230/14
ตรอก/ซอย -
ถนน -
เขต/อำเภอ ตำบลเนินสะดวก
รหัสไปรษณีย์ 70130

ชื่ออาคาร -
ชั้นที่ -
หมู่ที่ 9
แยก -
แขวง/ตำบล ดอนกรวย
จังหวัด ราชบุรี



คู่สัญญา
เลขประจำตัวผู้เสียภาษีอากร 0994000529848 เลขที่สาขา
ชื่อ สำนักงาน เขตนาอ ตำบลหนองมะวี

ได้เสียอากรแสตมป์เป็นตัวเงินสำหรับตราสารตามบัญชีอัตราอากรแสตมป์ ข้อ 4
ลักษณะตราสาร จ้างทำของ ดังนี้ :

	บาท	สต.
มูลค่าตราสาร	493,000	00
ค่าอากรแสตมป์	493	00
เงินเพิ่ม	0	00
รวมเงิน	493	00

จำนวนเงินเป็นตัวอักษร (สี่ร้อยเก้าสิบสามบาทถ้วน)
ตามใบเสร็จ เลขที่ 009761 ลงวันที่ 16 มีนาคม 2564
เลขระบุเอกสาร อ.ส.4 คือ 06710010-25640316-1-02-000013


ลงชื่อ
(นางพิมพ์ประภา หิรัญวัฒน์วิฑู)
ตำแหน่ง .. นักวิชาการสรรพากรชำนาญการ

ใบสลิกลงตราสารนี้จะสมบูรณ์ก็ต่อเมื่อพนักงานเจ้าหน้าที่อากรแสตมป์ของหน่วยเก็บภาษีอากร
ได้ลงชื่อและออกใบเสร็จรับเงินเรียบร้อยแล้ว



สำนักงานเทศบาลตำบลหนองบัว

โครงการติดตั้งระบบเสียงตงมสายพร้อมอุปกรณ์ จำนวน 25 จุด

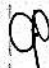(ลงชื่อ)  N.V. สิตากร

(นางสาวสุรภา สิตากร)
ปลัดเทศบาล ปฏิบัติหน้าที่
นายกเทศมนตรีตำบลหนองบัว

(ลงชื่อ)  P. Chaiyaporn ผู้ใหญ่


(นายอภิรักษ์ ชัยเจริญ)

(ลงชื่อ)  P. Chaiyaporn นายก

(นายอภิรักษ์ ชัยเจริญ)

(ลงชื่อ)  P. Chaiyaporn นายก

(นางนงนุช คุ้ม)

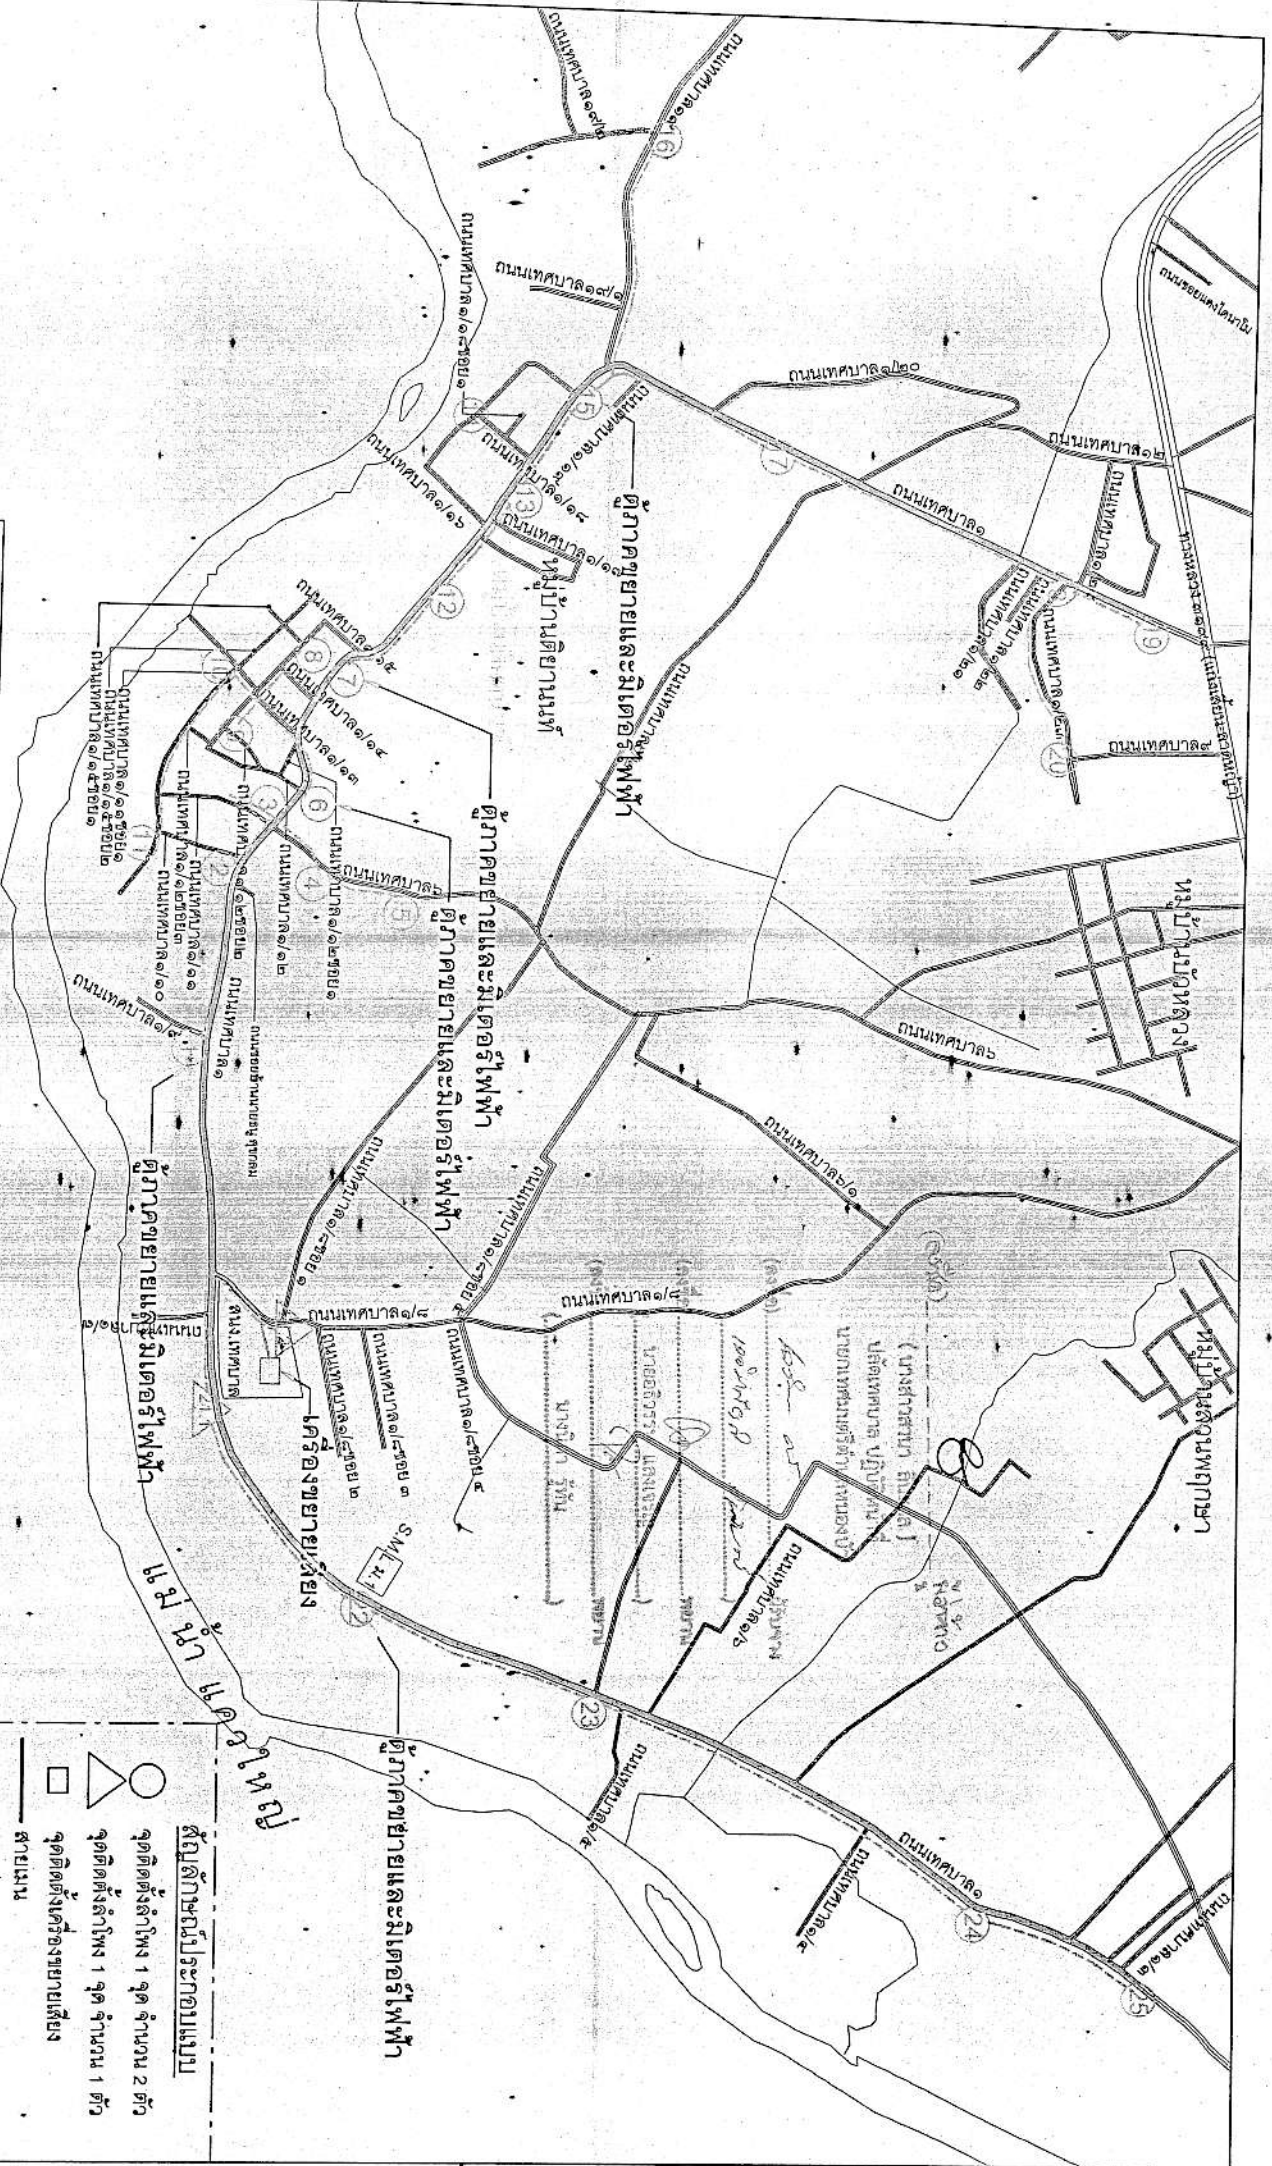

โครงการ		ติดตั้งระบบเสียงตามสายพร้อมอุปกรณ์ จำนวน 25 จุด	
แสดงแบบ		แผนที่แสดงจุดติดตั้งลำโพงเสียงตามสาย	
สถานที่	วิศวกร	วันที่	สำรวจ 4/10/88
ผู้ควบคุมการก่อสร้าง	รองผู้	หน้าที่ย้ายสำรวจและแบบแผน	หน้าที่ย้ายสำรวจ
		ปลัดเทศบาล	ปลัดเทศบาล
แบบที่		เทศบาลตำบลหนองบัว	
		2	
		4	


สัญลักษณ์ประกอบแบบ


- จุดติดตั้งลำโพง 1 จุด จำนวน 2 ตัว
- △ จุดติดตั้งลำโพง 1 จุด จำนวน 1 ตัว
- จุดติดตั้งเครื่องขยายเสียง
- สายเมน
- สายย่อย


ปลัดเทศบาล ปฏิบัติหน้าที่ นายทศพร จันทร์


ตารางข้อมูลติดตั้งลำโพงเสียงตามสาย
ภายในเขตเทศบาลตำบลหนองบัว อำเภอเมืองกาญจนบุรี จังหวัดกาญจนบุรี


ลำดับ	จุดติดตั้งลำโพงเสียงตามสาย	ระยะทาง (เมตร)	จำนวนลำโพง (ตัว)
1.	ถนนสายเทศบาล 1	4,710	31
2.	ถนนสายเทศบาล 1/8	150	1
3.	ถนนสายเทศบาล 6	470	4
4.	ถนนสายเทศบาล 11	40	2
5.	ถนนสายเทศบาล 1/12	120	2
6.	ถนนสายเทศบาล 1/13	130	-
7.	ถนนสายเทศบาล 1/15	200	4
8.	ถนนสายเทศบาล 1/15 ซอย 3	320	2
9.	ถนนสายเทศบาล 1/18	120	2
10.	ถนนสายเทศบาล 19	410	2
11-	ถนนสายเทศบาล 1/20	330	-
	รวม	7,000	50

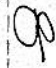(ลงชื่อ)  ผู้จัดทำ

(ลงชื่อ)  นายอภินันท์ คำประเสริฐ
นายกเทศมนตรีตำบลหนองบัว



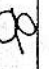
(ลงชื่อ)  นายสมชาย นามะกุล
ปลัดเทศบาล ปฏิบัติหน้าที่
นายกเทศมนตรีตำบลหนองบัว

(ลงชื่อ)  นายสมชาย นามะกุล
นายกเทศมนตรีตำบลหนองบัว

(ลงชื่อ)  นายสมชาย นามะกุล
นายกเทศมนตรีตำบลหนองบัว

โครงการ **ติดตั้งระบบเสียงตามสายพร้อมอุปกรณ์ จำนวน 25 จุด**

แบบร่าง **เทศบาลตำบลหนองบัว**

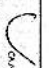แสดงแบบ	ตารางข้อมูลติดตั้งลำโพงเสียงตามสาย	วันที่	จำนวน	เดือน	แบบร่างที่	3	4
สถาปนิก	วิศวกร	หัวหน้าฝ่ายสำรวจและแบบแผน	หัวหน้ากองช่าง				
ผู้อำนวยการกองช่าง			ปลัดเทศบาล		ปลัดเทศบาล ปฏิบัติหน้าที่ นายกเทศมนตรี		

รายละเอียดคุณลักษณะเฉพาะและขอบเขตของงานติดตั้งเสียงตามสาย

1.ลำโพงออร์บิชั่นจำนวน 50 ชุด
คุณลักษณะ

- ปากออร์บิชั่นขนาดเส้นผ่าศูนย์กลาง 50 มม. หรือไม่น้อยกว่า 1.95 นิ้ว มีความลึกไม่น้อยกว่า 357 มม.
- ความถี่แอมป์ได้ไม่น้อยกว่า 50 วัตต์
- มีความถี่ระดับเสียง 110dB SPL ที่ 1 วัตต์/เมตร
- มีความถี่ตอบสนอง 150-6,000 Hz
- มี Matching Transformer แบบ 100V/70V Line และสามารถกำหนดวัตต์ใช้งาน 50W, 30W และ 15W ที่ 100 V LINE
- สามารถทนน้ำได้ตามมาตรฐาน IP-65 หรือดีกว่า
- ปากออร์บิชั่นด้วยอลูมิเนียมที่เคลือบสีพ่นผง
- มีขอยกหูรับขาปากออร์บิชั่นเพื่อง่ายแก่การระบทุก เป็นอย่างน้อย

2.เครื่องผสมสัญญาณเสียงและขยายเสียงแบบดิจิทัลขนาด 240 วัตต์พร้อมเครื่องเล่นไฟล์เสียง (Digital power amplifier with media player) จำนวน 1 เครื่อง
คุณลักษณะ

- เป็นเครื่องผสมสัญญาณเสียงและขยายสัญญาณเสียงแบบดิจิทัล หรือดีทาร์
- ใช้กระแสไฟ 220V-240V AC, 50/60 Hz ในทุกที่ทาง
- มีกำลังไฟที่เข้า 62 W
- มีกำลังขยายไม่น้อยกว่า 240 วัตต์
- สามารถรองรับสัญญาณเข้าได้ไม่น้อยกว่า 5 ช่องสัญญาณ MIC/LINE
- มีช่องสัญญาณในไดรฟ์ใน 1 สามารถเลือกที่จับแบบ balanced phone jack หรือ แบบ RJ45
- มีช่องเล่นไฟล์เสียงดิจิทัลพร้อมแอสแตนด์และ LED
- สามารถรองรับการเชื่อมต่อ USB, SD/MMC Card (up to 32GB), วิทยุ FM, เครื่องบันทึกเสียง
- สามารถเชื่อมต่อลำโพงได้ทั้งแบบ 4Ω (100V) Line และ 4Ω
- มีช่องสัญญาณเสียงชอออกที่ 0dB (1V), 600Ω แบบ unbalanced RCA Pin Jack
- สามารถจ่ายไฟเลี้ยงช่องไมโครโฟน 1 แบบ DC +21V (Phantom Power)
- มีกัตเตอร์ด้านสัญญาณเสียงสัญญาณความถี่มากกว่า 50 dB
- ค่าความเพี้ยนที่รับสัญญาณน้อยกว่า 1% ที่ 1kHz, 1/3 octave power
- สามารถตอบสนองความถี่ได้ตั้งแต่ 50 - 20,000 Hz หรือดีกว่า
- สามารถรับแรงดันความถี่เสียงได้ ±10 dB ที่ 100 Hz หรือดีกว่า
- สามารถรับแรงดันความถี่เสียงสูงได้ ±10 dB ที่ 10 KHz หรือดีกว่า
- สามารถทำงานได้ที่อุณหภูมิตั้งแต่ 0°C ถึง +40°C หรือดีกว่า
- มีไฟ LED แสดงสถานะการทำงานหน้าเครื่อง
- ตัวเครื่องทำด้วยโลหะ

3.ภาคขยายสัญญาณ เปิด-ปิด อัตโนมัติ จำนวน 5 เครื่อง
คุณลักษณะ

- มีกำลังขยาย 400วัตต์ @ 4Ω
- เป็นภาคขยายสัญญาณแบบ Line Volt 100V
- มีขอลูกบิดปรับความดัง หรือเปิด-ปิด หรือสั่งได้ตามต้องการ
- มีเบสเซอร์ซีซันซ์น้อย 20 A สำหรับควบคุมไฟ พ่วงปลั๊กตามหลักคิกหน้า
- ภาคขยายอยู่ในตู้เหล็กภายนอก สามารถยกเข้า-ออกได้
- มีชุดระบบควบคุมเครื่องน ภายในอย่างง่าย 1 ตัว และมีช่องระบบพร้อมได้ตู้ เป็นอย่างน้อย
- มีที่ใส่ CD บอร์ดมีการตั้งวาง หรือดีทาร์
- มีตู้ลวดไฟขนาดใหญ่เป็นแบบ 3 ชาติ วัสดุทน
- มีตู้ลวดไฟขนาดใหญ่ แบบถาวร และควบคุม (สีแดง) ขั้วลบ (สีดำ) หรือดีทาร์

4.ไม่ใช้กริ่งสำหรับประกาศ จำนวน 1 ตัว
คุณลักษณะ

- เป็นไม่ใช้กริ่งชนิดคอนเดนเซอร์
- มีจอแสดงผลแบบ XLR และ RJ45 หรือดีกว่า
- มีเสียงสูงที่ชัดเจนที่ 4 เสียง เป็นอย่างน้อย
- ระบบสัญญาณ Output ของเสียงจะแรงเสียดทานในตู้ได้ -31 dB ± 3 dB และระดับเสียงของไมโครโฟนได้ -41dB ± 3 dB ที่ความถี่ความถี่ 600 โยห์ม แบบมาตรฐาน
- มีการตอบสนองความถี่จาก 50Hz -18,000Hz เป็นอย่างน้อย
- มีสวิทช์ ON สำหรับเปิดไมโครโฟน มีสวิทช์ OFF สำหรับปิดไมโครโฟน
- ใช้กันทานไฟขยายขนาด 1.5V (2A) จำนวน 4 ก้อน หรือใช้กับ DC Adapter 9-24V เป็นอย่างน้อย
- ใช้ระบบไม่ใช้กริ่งเป็นแบบชนิดบังคับระบบคอนโทรลเป็นเสียงชัด
- มีขนาด 4.3x5.7x20.9 (WXLH)
- มีน้ำหนัก 558 กรัม
- สามารถใช้งานได้ทุกอุณหภูมิ 0-40°C หรือดีกว่า

5.สายลำโพง แบบบัสลิง (Dop Wire) จำนวน 7,000 เมตร
คุณลักษณะ

- เป็นสายลำโพงที่ หุ้มฉนวนด้วย Polyvinyl Chloride (PVC) สีดำ
- เป็นสายลำโพงที่มีลวด (Dop Wire) สำหรับการผลิตสาย
- มีขนาดความถี่ (Conductor) อย่างน้อย 10/9 มม.
- มี Conductor resistance อย่างน้อย 28.80 มม.
- มี Supporting Wire อย่างน้อย 1.20 มม.
- มีขนาดยาวจากทางเดินสาย 100 เมตรขึ้นไป
- มีการยึดติดกับแผงควบคุมด้วยสาย เพื่อความสะดวก

6.ตู้เก็บอุปกรณ์ขนาด 9 U จำนวน 1 ชุด
คุณลักษณะ

- เป็นตู้เก็บอุปกรณ์ขนาด 19 นิ้ว (19" GLASS Rack) หรือดีกว่า
- มีขนาดความสูง 9U มีความหนาหน้า 800 มม. ขนาดความลึก 600 มม. เป็นอย่างน้อย
- ออกแบบและผลิตตรงตามมาตรฐาน ANSI/EIA-310D, IEC-1, IEC 297-2, BS 5954-Part 2, DIN 41494 เป็นอย่างน้อย
- มีช่องระบายอากาศ 35 ช่อง อย่างน้อย 1 อัน
- มีกัตเตอร์ในตู้ อย่างน้อย 6 ช่อง สำหรับเปิดใช้ไฟอุปกรณ์
- มีประตูเป็นแบบกระจก (Tempered Glass) สามารถมองเห็นอุปกรณ์ภายในได้อย่างชัดเจน และขอบเหล็กที่ประตู
- หน้า เกราะเป็นแบบยกสูงไม่ก่อให้เกิดความร้อนสะสมภายในตู้ พร้อมกุญแจล็อค แบบ Swing Handle Lock
- เหล็กตัวเป็นแบบยกสูงมีช่องสำหรับติดตั้งพัดลมระบายอากาศขนาด 4 นิ้วได้ อย่างน้อย 2 ตัว
- มีการรับประกันสินค้าอย่างน้อย 20 ปี

7.มีเตอรี่ยุคจ่ายไฟ จำนวน 5 ชุด

8.วัสดุอุปกรณ์ที่นำมาติดตั้ง อาทิเช่น น็อตยึดสาย, น็อตยึดจับลำโพง, สวิตช์รีดสาย, ท่อ, ราง, ปลั๊กไฟ, เหน็บสายไฟ, สายไฟ ฯ เพื่อให้การติดตั้งเป็นไปอย่างเรียบร้อย จำนวน 1 ชุด

โครงการ ติดตั้งระบบเสียงตามสายพร้อมอุปกรณ์ จำนวน 25 จุด


รายละเอียดคุณลักษณะเฉพาะและขอบเขตของงานติดตั้งเสียงตามสาย

ผู้จัดทำรายการร่าง	วิศวกร	รอง	หัวหน้าฝ่ายช่างและแบบแผน	วันที่	จำนวน	แบบเลขที่	เทศบาล	เทศบาล	เทศบาล
					1,250				

เทศบาลตำบลหนองบัว

4

4

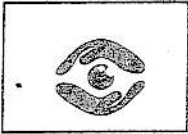

ร้านยอดคำเนิน โดยนายเฉลิมเกียรติ ดันพันตรี เลขประจำตัวประชาชน และภาษีเลขที่ 4 1014 00034 045 สำนักงานเลขที่ 230/14 หมู่ 9 ตำบลถนนกรวย ถนนบางแพ-คำเนินสะควก อำเภอคำเนินสะควก จังหวัดราชบุรี 70130 โทร.082-3639930

ใบเสนอราคา

เลขที่ 9/2564

= 2 มี.ค. 2564

เรียน : ท่านนายกเทศมนตรีตำบลหนองบัว และผู้เกี่ยวข้อง
 ที่อยู่ : ตำบลหนองบัว อำเภอเมือง จังหวัดกาญจนบุรี
 เรื่อง : เสนอราคา โครงการจัดซื้อเตียงคามสายภายในเขตพื้นที่ตำบลหนองบัว พร้อมอุปกรณ์ พร้อมติดตั้ง


รายการ	รายการ DESCRIPTION	จำนวน QUANTITY	ราคาหน่วย UNIT PRICE	จำนวนเงิน AMOUNT
1	TOA-TU-652M-AS ลำโพงฮอร์นปาก 19.5" พร้อมยูนิต์ 50W มี Line Volt	50 ชุด	2,700.00	135,000.00
2	TOA-A3224DM-AS เครื่องขยายเสียง 240W MP3,USB ,SD/MMC ,Radio FM	1 เครื่อง	19,000.00	19,000.00
3	ภาชนะยัดข้าวสุก 400 วัตต์ @ 4 โหล่น 100V เปิด-ปิดอัตโนมัติ	5 เครื่อง	20,000.00	100,000.00
4	TOA-EC-380-AS ไมโครโฟนประกาศ แบบตั้งโต๊ะ มีเสียงดนตรี	1 ชุด	5,000.00	5,000.00
5	SUN-SDW090 สายลำโพง 2x0.9 มม. แบบมีสลิง สีดสี	7,000 ม.	15.00	105,000.00
6	Link-CW2-60509G ตู้จัดเก็บอุปกรณ์ 19" 9U พร้อมอุปกรณ์,พัดลม,ปลั๊กไฟ	1 ชุด	7,000.00	7,000.00
7	มิเตอร์ของการไฟฟ้าภูมิภาค 5A(15) A 1 เฟส 2 สาย	5 ชุด	800.00	4,000.00
8	วัสดุอุปกรณ์ในการติดตั้ง น๊อตยึดสาย,ตุ๊กตารัดสาย,สายไฟ,ท่อ,ราง,ปลั๊กไฟ,ฯ	1 ชุด	28,000.00	28,000.00
9	ค่าแรงเดินสาย,ประกอบลำโพง,ติดตั้งลำโพง,เข้าระบบ ฯ	1 งาน	90,000.00	90,000.00
(สี่แสนเก้าหมื่นสามพันบาทถ้วน)			รวมเป็นเงินทั้งสิ้น	493,000.00

*เงื่อนไขการเสนอราคา : ยื่นราคา 30 วัน ส่งมอบภายใน 45 วัน รับประทาน 1 ปี (นางสาวสิริมา สันตะกุล)
 ปลัดเทศบาล ปฏิบัติหน้าที่
 ลงชื่อ.....ผู้อนุมัตินายกเทศมนตรีตำบลหนองบัว นายเฉลิมเกียรติ ดันพันตรี (ผู้เสนอราคา)
 ตำแหน่ง.....
 วันที่...../...../..... ตำแหน่ง ผู้จัดการ
 (ลงชื่อ).....ผู้รับจ้าง
 (นายเฉลิมเกียรติ ดันพันตรี)

(ลงชื่อ).....พยาน
 (นายอิทธิวรรษ แสงเจริญ)
 (ลงชื่อ).....พยาน
 (นางนิภา รุ่งทัน)

Horn Speakers and Driver units

พจนก ๒

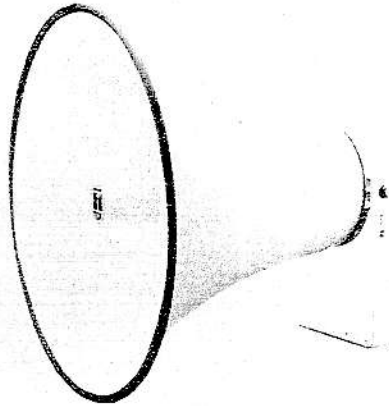

TH-652 AS

TU-632 AS/632M AS

TU-652 AS/652M AS

DESCRIPTION

TOA's TH-652 AS is a speaker horn to be use in combination with an optional driver unit. Its power-coated finish, and stainless steel screws ensure the unit's weatherproof capability.

FEATURES

- Suitable for broadcasting, mosque, and carparks
- Both high-impedance (70V/100V lines) models and low - impedance (16 Ω) models available.
- Compliance with IP 65
- Power ratings: 30W and 50W

■ HORN SPEAKER

SPECIFICATIONS	TH-652 AS
Applicable Drivers	TU-632 AS, TU-632M AS, TU-652 AS, TU-652M AS
Sound Pressure Level	110 dB (1W, 1m) (when operated with a driver)
Frequency Response	200 - 6,000 Hz (when operated with a driver)
IP Code	IP 65 (when operated with a driver)
Driver Coupling	1 - 3/8 18 threads (inch screw)
Operating Temperature	-20°C to +55°C (-4°F to 131°F) (must be free from dew condensation)
Finish	Horn and Flange: Aluminum, White, powder coating Reflector horn: HIPS, White Bracket: Steel, White, powder coating Screws and Bolt: Stainless steel
Dimensions	∅500 x 357 (D) mm
Weight	2.7 kg

■ DRIVER UNITS

SPECIFICATIONS	TU-632 AS	TU-632M AS	TU-652 AS	TU-652M AS
Rated Input	(ตงขอ)..... 30W	30W	50W	50W
Rated Impedance	16 Ω	16 Ω (100V line: 330Ω(30W), 670Ω (15W), 1kΩ (10W), 2kΩ (5W) 70V line: 170Ω (30W), 330Ω (15W), 670Ω(7.5W), 1kΩ (5W), 2kΩ (2.5W)	16 Ω	16 Ω 100V line: 200Ω(50W), 330Ω (30W), 670Ω (15W) 70V line: 100Ω (50W), 200Ω (25W), 330Ω(15W), 670Ω (7.5W)
Output Sound Pressure level	110dB		110dB	
Frequency response	150 - 6,000 Hz		150 - 6,000 Hz	
IP Code	IP 65		IP 65	
Horn Coupling	(ตง) 1 3/8 18 threads		1 - 3/8 18 threads	
Finish	Upper cover: Aluminum, White powder coating Unit case: HIPS, White	Upper cover: Aluminum, White powder coating Trans case: HIPS, White	Upper cover: Aluminum, White powder coating Unit case: HIPS, White	Upper cover: Aluminum, White powder coating Trans case: HIPS, White
Dimensions	∅139 x 106 (D) mm	∅139 x 149 (D) mm	∅139 x 106 (D) mm	∅139 x 149 (D) mm
Weight	1.5kg	1.8kg	2kg	2.7kg



TOA Electronics Pte Ltd

URL: <http://www.toa.com.sg>

Specifications are subject to change without notice.

Printed in Singapore (010) 833-11-001-07

(นางนิภา คุ้ม)

พยาน

นางสาวลูกต๋อง



DIGITAL PA AMPLIFIER

A-3224DM-AS

The A-3224DM-AS is a high cost-performance mixer power amplifier suited for broadcasting paging or background music in schools, offices, shops, factories, mosques, churches and large rooms.


SPECIFICATION

* 0 dB = 1 V


Power Source	220 - 240 V AC ~ 50/60Hz
Power Consumption (EN60065)	62 W (AC operation at 1/8 maximum output without clip)
Rated Output	240 W
Input	MIC1 : 1.0mV (-60dB*), 600Ω, balanced, phone jack, selectable to RJ45 MIC2 - 3 : 1.0mV (-60 dB*), 600Ω, balanced, phone jack MIC4 : 1mV (-60 dB*), 600Ω, balanced, phone jack, selectable to AUX1 AUX1 : 100mV (-20 dB*), 10 kΩ, unbalanced, RCA pin jack, selectable to MIC4 AUX2 : 100mV (-20 dB*), 10 kΩ, unbalanced, RCA pin jack MP3 : LED Display, Support USB, SD/MMC Card (up to 32GB), Radio FM, Record
Output	Speaker out: Speaker output screw terminal type Direct Line 42Ω (100V) Direct Line 4Ω Rec out: 0 dB*, 600Ω, unbalanced, RCA pin jack
Phantom Power	DC +21 V (MIC 1)
S/N Ratio	Over 60 dB
Total Harmonic Distortion	Under 1% at 1kHz, 1/3 rated power
Muting	MIC 1: Mutes other signals by 0 - 30dB attenuation
Frequency Response	50 - 20,000 Hz
Tone Control	Bass: ±10 dB at 100 Hz Treble: ±10 dB at 10 kHz
Operating Temperature	0° to +40°C
Ventilation	Natural Air Cooling
Panel Indicator	Power, peak, signal
Finish	Panel: ABS resin, black Case: Steel plate, black
Dimensions	420 (W) X 100.9 (H) X 357 (D) mm (16.54" X 3.97" X 14.06")
Weight	5 kg (11.02 lb)

APPEARANCE


Front View

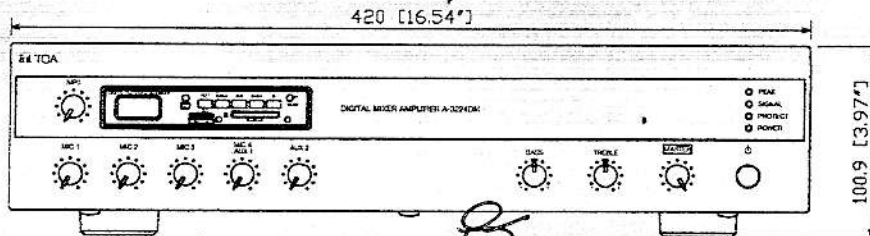

Rear View

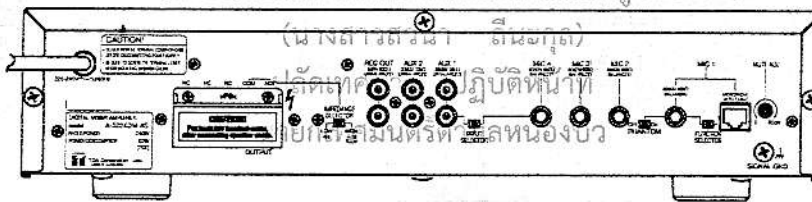

Terminal View

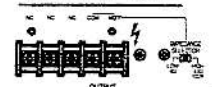

Side View



UNIT : mm SCALE : 1/4



(ลงชื่อ).....พยาน

DATE : January 10, 2019

TOA Corporation

506414xxx

ภาคขยายลูกข่าย

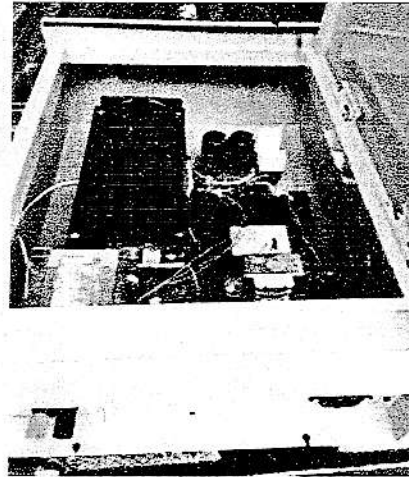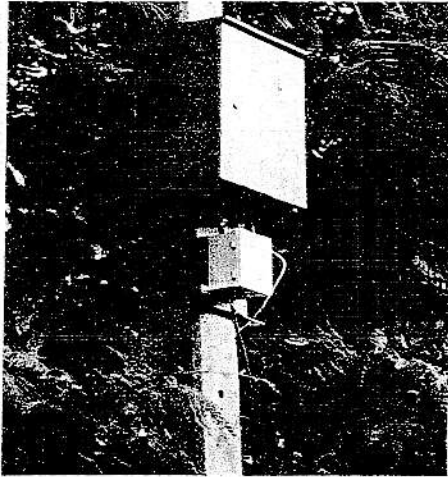

คุณลักษณะทางเทคนิค

- มีกำลังขับ 400 วัตต์@4 โหมม หรือดีกว่า
- มี เ้าที่พุนไลน์ 100V
- มีวงจรเปิด-ปิดอัตโนมัติ เมื่อปิดตัวแม่ข่ายแล้ว อีกประมาณ 30 วินาที ตัวลูกข่ายก็จะปิดตัวเอง
- มีวอลลุ่มปรับความดัง หรือเปิด-ปิด หรือเสียงได้ตามต้องการ
- มีเบคเกอร์อย่างน้อย 20 A สำหรับควบคุมไฟ พร้อมกล่องพลาสติกกันน้ำ
- ภาคขยายอยู่ในตู้เหล็กภายนอก กันน้ำ กันฝน กันแดดได้
- มีพัดลมระบายความร้อน ภายในอย่างน้อย 1 ตัว และมีช่องระบายความร้อนได้ดู เป็นอย่างน้อย
- มีฟิวส์อย่างน้อย10A ป้องกันการลัดวงจร)..... 8ผู้ว่าจ้าง
(นางสาวสวณา สีนะกุล)
- มีขั้วล้าโพงขาเข้าเป็นแบบ 3 ขา ชนิดเกลียวหมุน หรือเทียบเท่า ปฏิบัติหน้าที่
ปลัดเทศบาล ปฏิบัติหน้าที่
- มีขั้วล้าโพงขาออกแบบไขเกลียว แสดงขั้วบวก (สีแดง) ขั้วลบ (สีดำ)
นายกเทศมนตรีตำบลหนองบัว

(ลงชื่อ).....ผู้รับจ้าง
(นายเฉลิมเกียรติ ต้นพันตรี)

(ลงชื่อ).....พยาน
(นายอริวรรัช แสงเจริญ)

(ลงชื่อ).....พยาน
(นางนิภา รุ้ทัน)

สำนักงานถูกต้อง

DESCRIPTION


The EC-380-AS is a condenser microphone be equipped with a electrical chime and suitable use for paging applications. This product can be operated easily with four batteries or optional DC power source between 9 V to 24 V . The chime tone is up and down which output it can be set by valume control.

SPECIFICATIONS

Power Source	6 V DC (4 X "AA" batteries) or DC adapter : 9 ~ 24 V
Current Consumption	13 mA during chime and 6 mA microphone operation
Microphone element	Condenser
Polar Pattern	Cardioid
Chime Tones	4-Tones Chime (UP/DOWN)
Rated Impedance	600Ω, Balanced
Output	Microphone : -41 dB ±3 dB (1 kHz 0dB=1V/Pa) Chime Tones : -31 dB ±3 dB (maximum position)
Frequency Response Mic.	50 Hz ~ 18,000 Hz
Output Connector	XLR-3-32 Equivalent RJ45 : Audio Output, power supply and contact output
Operating Temperature	0 °C ~ 40 °C (32 °F ~ 104 °F)
Finish	Stand Mic : ABS Resin, Black, Paint Mic shaft :Copper alloy, Black, Paint
Dimensions	110 (W) x 145 (L) x 532 (H) mm (4.3" x 5.7" x 20.9")
Weight	558 g (exclude batteries)
Accessory	Windscreen..... 1, XLR Cable Stereo Phone Plug (7.5m)..... 1

Note: Prepare 4 batteries (not supplied with the unit)

APPEARANCE

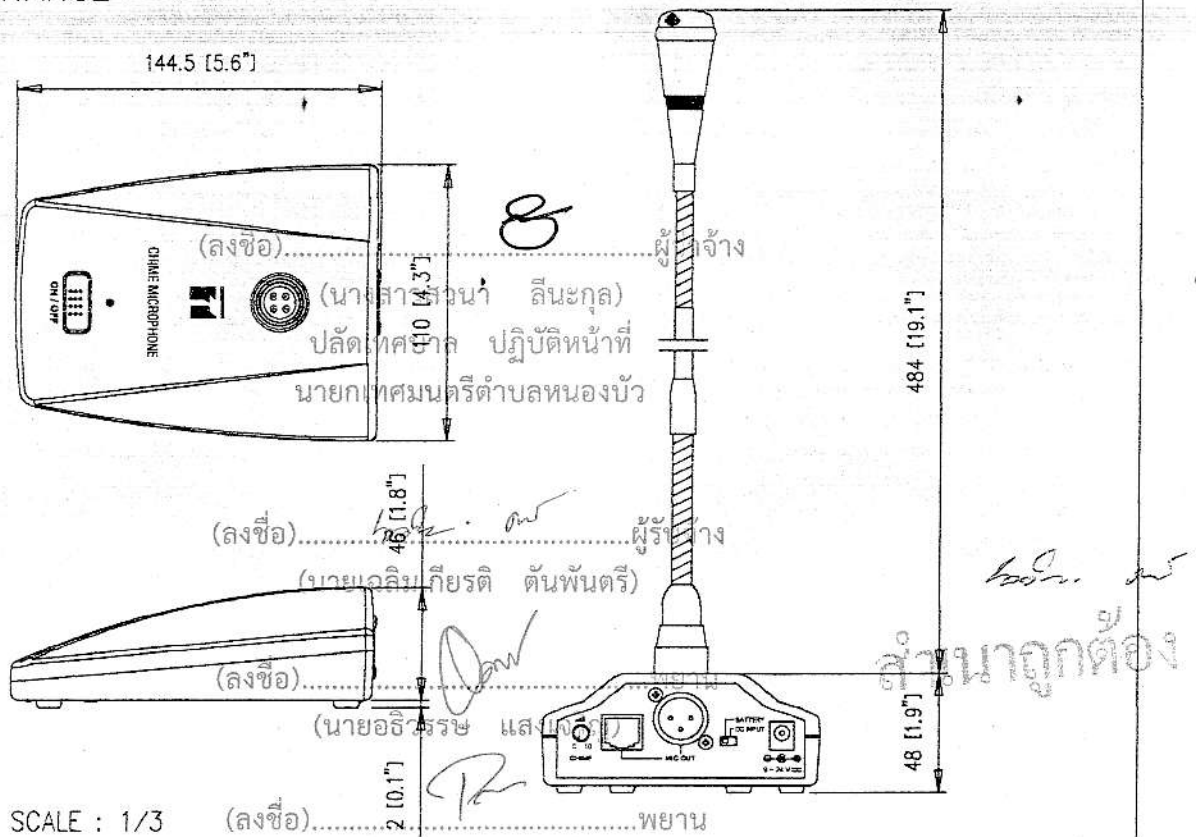


UNIT : mm [in] SCALE : 1/3

สายโทรศัพท์ TELEPHONE WIRE



DROP WIRE : COPPER

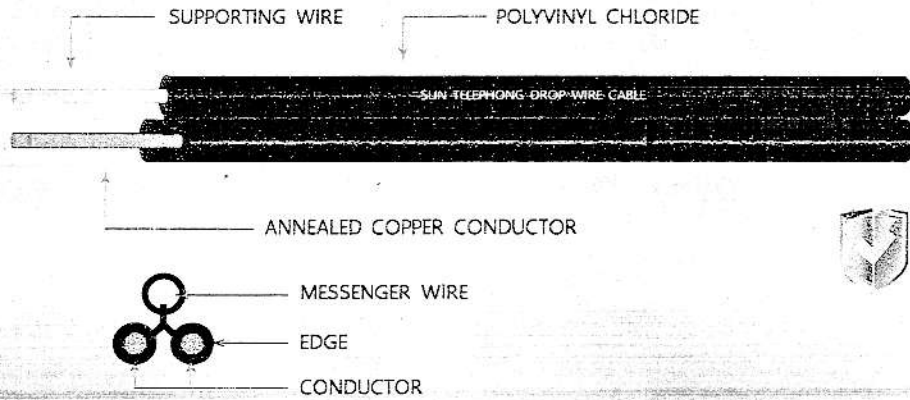


CABLE STRUCTURE AND ELECTRICAL SPEC AT 20°C

ITEM	No. of core ⊙	Conductor (No./mm)	Conductor resistance /mm.	Supporting Wire (mm.)	App. Overall Diameter	Standard Length (m./Coil)
S-DW065	2	1/0.65	56.20	1.20	6.4 - 7.4	200
S-DW090	2	1/0.90	28.80	1.20	6.8 - 7.8	200
S-DW150	2	31/0.25	17.40	1.20	7.2 - 8.2	200
S-DW250	2	52/0.25	10.90	1.20	7.5 - 8.5	200

(ลงชื่อ).....ผู้ว่าจ้าง

(นางสาวสวานา ถิ่นะกุล)

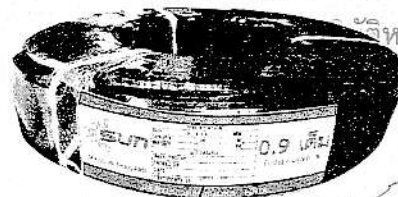

(ลงชื่อ).....ผู้รับจ้าง

(นายเฉลิมเกียรติ ตันพันตรี)



Drop Wire 0.65 Sun

(ลงชื่อ).....พยาน


(นายอริวรราช แสงเจริญ)

(ลงชื่อ).....พยาน

(นางจิรา) www.mahanakornwire.com

สำเนาถูกต้อง

LINK PDU
w/Eyes Shutter
& Switch Cover

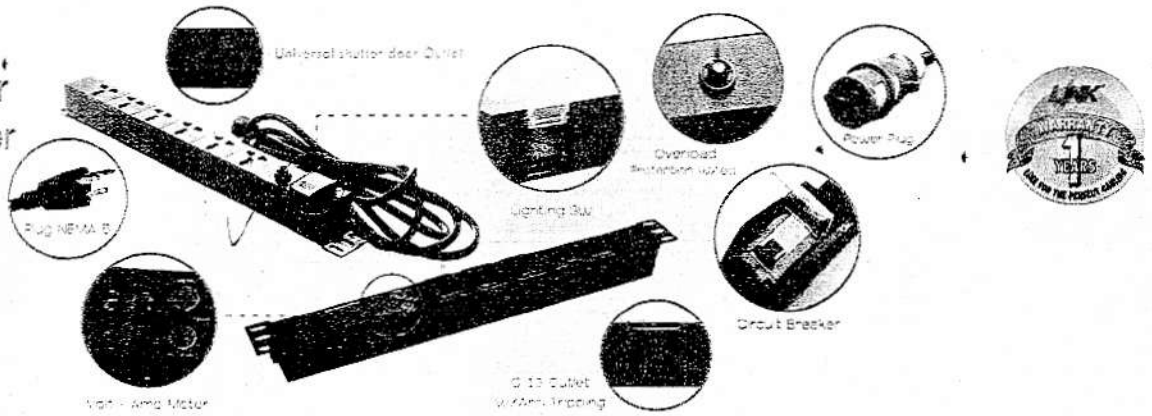

CH-10306




CH-10312



CH-10320



CH-10406

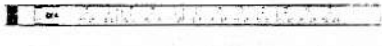

CH-10412




CH-10420




CH-10812

CH-20920


LINK RACK ACCESSORIES

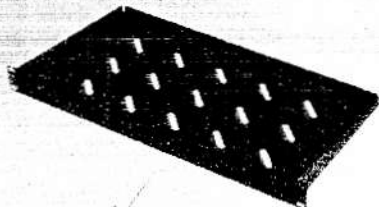


CK-12250/12350
ถาดยึดด้านหลัง

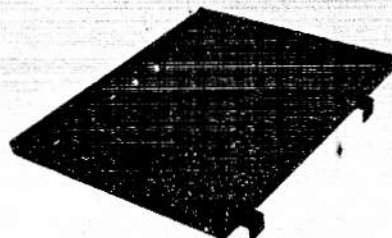


CK-20350/20550/20650/20750
(ลงชื่อ).....ผู้ว่าจ้าง

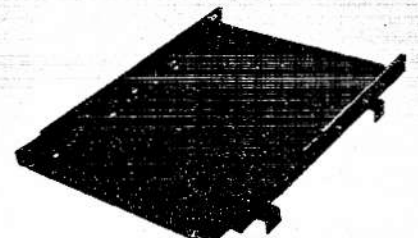


CK-40350/40550/40650/40750
ถาดวางเลื่อนยึด 4 มุม

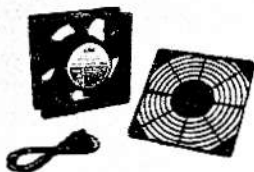

CK-80104
พัดลมเดี่ยว

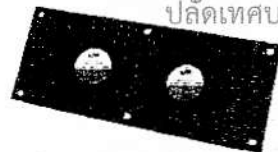

CK-81204
พัดลมชุด 2 ตัว

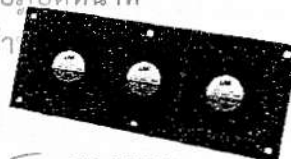

CK-81304
พัดลมชุด 3 ตัว

(นางสาวสนา สีนะกุล)
ปลัดเทศบาล ปฏิบัติหน้าที่
นครีต่า

(นายเฉลิมเกียรติ ต้นพันธ์)



CK-6000X
แผ่นปิดหน้าตู้



US-3051
แผงจัดสายด้านหลัง 5 หัว



US-3053A (นางนิภา รุ้ทัน) US-3055
แผงจัดสายด้านหลังมีฝาครอบ แผงจัดสายมีชนแปลง

(ลงชื่อ).....อวรรษ
(ลงชื่อ).....พยาน




CH-10010 : LINK FIXING SET

คิดตั้ง Cabling ... คิดตั้ง INTERLINK Tel : 02-666-1111 (100 Lines)

PRICE LIST 2562

LINK 19" WALL RACK

คิดตั้ง Cabling ... คิดตั้ง INTERLINK Tel : 02-666-1111 (100 Lines)

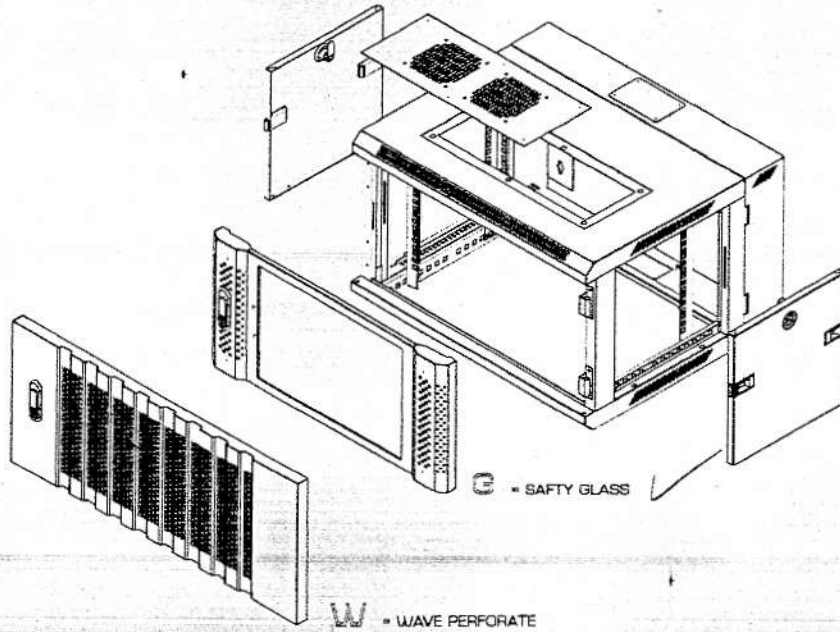

LINK 19" NETWORK RACK

- High Strength and Attractive Appearance
- Top, Base, 2 Sides ETSI equipment mounting slots
- Electro static Coating system.
- 2 mm. electro galvanized sheet steel

(นางสาวรสานา สีนะกุล)
ปลัดเทศบาล ปฏิบัติหน้าที่
นายกเทศมนตรีตำบลหนองบัว

(ลงชื่อ) ผู้รับ

(นายเฉลิมเกียรติ ชัยพันธ์)


(ลงชื่อ) พยาน

(นายอริวงค์ จรุงวิทย์)

(ลงชื่อ) พยาน

Network Rack STEEL BASE

Vertical Management

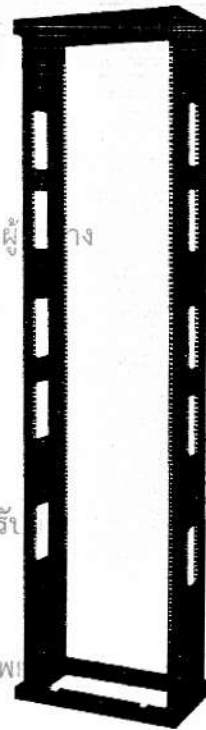

สำเนาถูกห้อง

ใบประมาณการราคาสำหรับผู้รับจ้างใช้ในการเสนอราคา
โครงการติดตั้งระบบเสียงตามสายพร้อมอุปกรณ์ จำนวน 25 จุด
ตำบลหนองบัว อำเภอเมืองกาญจนบุรี จังหวัดกาญจนบุรี

ที่	รายการ	จำนวน	หน่วย	ค่าวัสดุ/หน่วย	รวมค่าวัสดุ	ค่าแรง/หน่วย	รวมค่าแรง	รวมค่าวัสดุ
				(บาท)	(บาท)	(บาท)	(บาท)	แรงงาน(บาท)
1	ลำโพงฮอร์น 19.5" พร้อมยูนิต 50 วัตต์ มี Volt Line	50.00	ชุด	2700	135,000	300	15,000	150,000
2	เครื่องขยายเสียง 240W MP3,USB ,SD/MMC ,Radio FM	1.00	เครื่อง	19000	19000	-	-	19000
3	ภาคขยายตัวลูก 400 วัตต์ @ 4 โอห์ม 100V เปิด-ปิดอัตโนมัติ	5.00	เครื่อง	10000		1000	5000	100000
4	ไมโครโฟนประกาศคออ่อนแบบตั้งโต๊ะ มีเสียงดนตรี	1.00	ชุด	5000	5000	-	-	5000
5	สายลำโพง 2X0.9 มม. ทองแดงแท้ ฉีดยาเคลือบสีแดง	7,000.00	ม.	15	105,000	10	70000	175,000
6	ตู้จัดเก็บอุปกรณ์ 9U 19" พร้อมอุปกรณ์ พัดลม,ถาด,ปลั๊กฯ	1.00	ชุด	7000	7000	4000	4000	7000
7	มิเตอร์ของการไฟฟ้าภูมิภาค 5A(15)A 1 เฟส 2 สาย	5.00	ชุด	800	4000	-	-	4000
8	วัสดุอุปกรณ์ในการติดตั้ง น็อตยึดสาย,ตุ๊กตารัดสาย, สายไฟ,ท่อ,ราง,ปลั๊กไฟ,ฯ	1.00	ชุด	25000	25000	-	-	25000
รวมราคาค่าวัสดุและค่าแรงเป็นเงิน								493000
ตัวอักษร (.....)								

(ลงชื่อ) ผู้ประมาณการ (ลงชื่อ) ผู้เสนอราคา
 (.....) (.....)

ตำแหน่ง (ลงชื่อ) ตำแหน่ง ผู้รับจ้าง
 (.....) (.....)

(นางสาวสวณา ลีระกุล)
 ปลัดเทศบาล ปฏิบัติหน้าที่
 นายกเทศมนตรีตำบลหนองบัว

(ลงชื่อ) ผู้รับจ้าง
 (นายเฉลิมเกียรติ ต้นพันธ์)

(ลงชื่อ) พยาน
 (นายอชิวรรษ แสงเจริญ)

(ลงชื่อ) พยาน
 (นางนิภา รุ้ทัน)



ทะเบียนเลขที่.....4.1014 00034 04 ๒

UDD No. 0-10...

คำขอที่.....7008888000021

กรมพัฒนาธุรกิจการค้า
สำนักงานกลางทะเบียนพาณิชย์
ใบทะเบียนพาณิชย์
ใบสำคัญนี้ออกให้เพื่อแสดงว่า

นายเฉลิมเกียรติ ต้นพันธ์

ได้จดทะเบียนพาณิชย์ ตามพระราชบัญญัติทะเบียนพาณิชย์ พ.ศ. 2498

เมื่อวันที่ 10 มกราคม 2548

ตั้งอยู่ในเขตประกอบพาณิชย์ดังนี้

" ยอดสำนึก "

ตั้งอยู่ที่บ้าน...

ขนาดของพาณิชย์ดังนี้

จำนวนและคิดตั้งมูลค่า... เครื่องเสียง และเครื่องใช้ไฟฟ้าทุกชนิด

(นางสาวสุภาวดี สีนะกุล)

ปลัดเทศบาล ปฏิบัติหน้าที่

นายกเทศมนตรีตำบลหนองบัว

ที่ตั้งสำนักงานแห่งใหม่

เลขที่ 230/14 หมู่ ๕

ตำบล...

อำเภอ...

นางแพ-ดำเต็ม

ตำบล/แขวง...

อำเภอ...

ดำเนินสะดวก

จังหวัด...

ราชบุรี

(นายเฉลิมเกียรติ ต้นพันธ์)

นาย...

Signature

พยาน

(นายอภิรักษ์ แสงเจริญ) 22 ตุลาคม 2558

นาง...

Signature

(นางนิภา รุ้ทัน)

นางสาวจันทร์สม เสรีสังวาลย์

(นางนิภา รุ้ทัน)

นายทะเบียน

บัตรประจำตัวประชาชน Thai National ID Card
 เลขประจำตัวประชาชน Identification Number 4 1014 00034 04 5

ชื่อ-นามสกุล นาย เฉลิมเกียรติ ต้นพันธ์
 Name Mr. Chalermkiat
 Last name Tanpantri
 เกิดวันที่ 24 ส.ค. 2510
 Date of Birth 24 Aug. 1967
 ศาสนา พุทธ

อายุ 6/11 หมู่ที่ 6 ต.บางช้าง อ.อัมพวา
 จ.สมุทรสงคราม

1 ส.ค. 2558 1 Oct 2015
 Validity Period
 23 ส.ค. 2567 23 Aug. 2024
 Expiry Date

7502-02-10011341

BORA-8.3-04

ประเทศไทย
THAILAND

(ลงชื่อ)..... 8ผู้ว่าจ้าง

(นางสาวสวณา ลีระกุล)
ปลัดเทศบาล ปฏิบัติหน้าที่
นายกเทศมนตรีตำบลหนองบัว

(ลงชื่อ)..... เฉลิม เกียรติผู้รับจ้าง
(นายเฉลิมเกียรติ ต้นพันธ์)

(ลงชื่อ)..... อวิชพยาน
(นายอวิชวรรษ แสงเจริญ)

(ลงชื่อ)..... Prพยาน
(นางนิภา รุ่งทัน)



ใบเสร็จรับเงิน

เลขที่ RCPT-00405/64

วันที่ 4 มีนาคม 2564

เทศบาลตำบลหนองบัว

ได้รับเงินจาก ร้าน ยอดดำเนิน

ลำดับ	รายการ	รหัสบัญชี	จำนวนเงิน (บาท)	หมายเหตุ
1	หลักประกันสัญญา โครงการ- ติดตั้งระบบเสียงตามสายพร้อมอุปกรณ์ จำนวน 25 จุด เป็นเงินสด	2112010101.001	24,650.00	สัญญาเลขที่ CNTR-0187/64(CNTR-0187/64)
	รวมเงิน		24,650.00	

ตัวอักษร (สองหมื่นสี่พันหกร้อยห้าสิบบาทถ้วน)

ไว้เป็นการถูกต้องแล้ว

ลงชื่อ

ผู้รับเงิน

(นางอำพร สิลัมขวา)

เจ้าพนักงานจัดเก็บรายได้ชำนาญงาน

(ลงชื่อ).....ผู้ว่าจ้าง

(นางสาวสวณา ลีระกุล)
ปลัดเทศบาล ปฏิบัติหน้าที่
นายกเทศมนตรีตำบลหนองบัว

(ลงชื่อ).....ผู้รับจ้าง

(นายเฉลิมเกียรติ ตันพันธ์)

(ลงชื่อ).....พยาน

(นายอริวรรษ แสงเจริญ)

(ลงชื่อ).....พยาน

(นางนิภา คุ้มตัน)